



Sistema


→ B

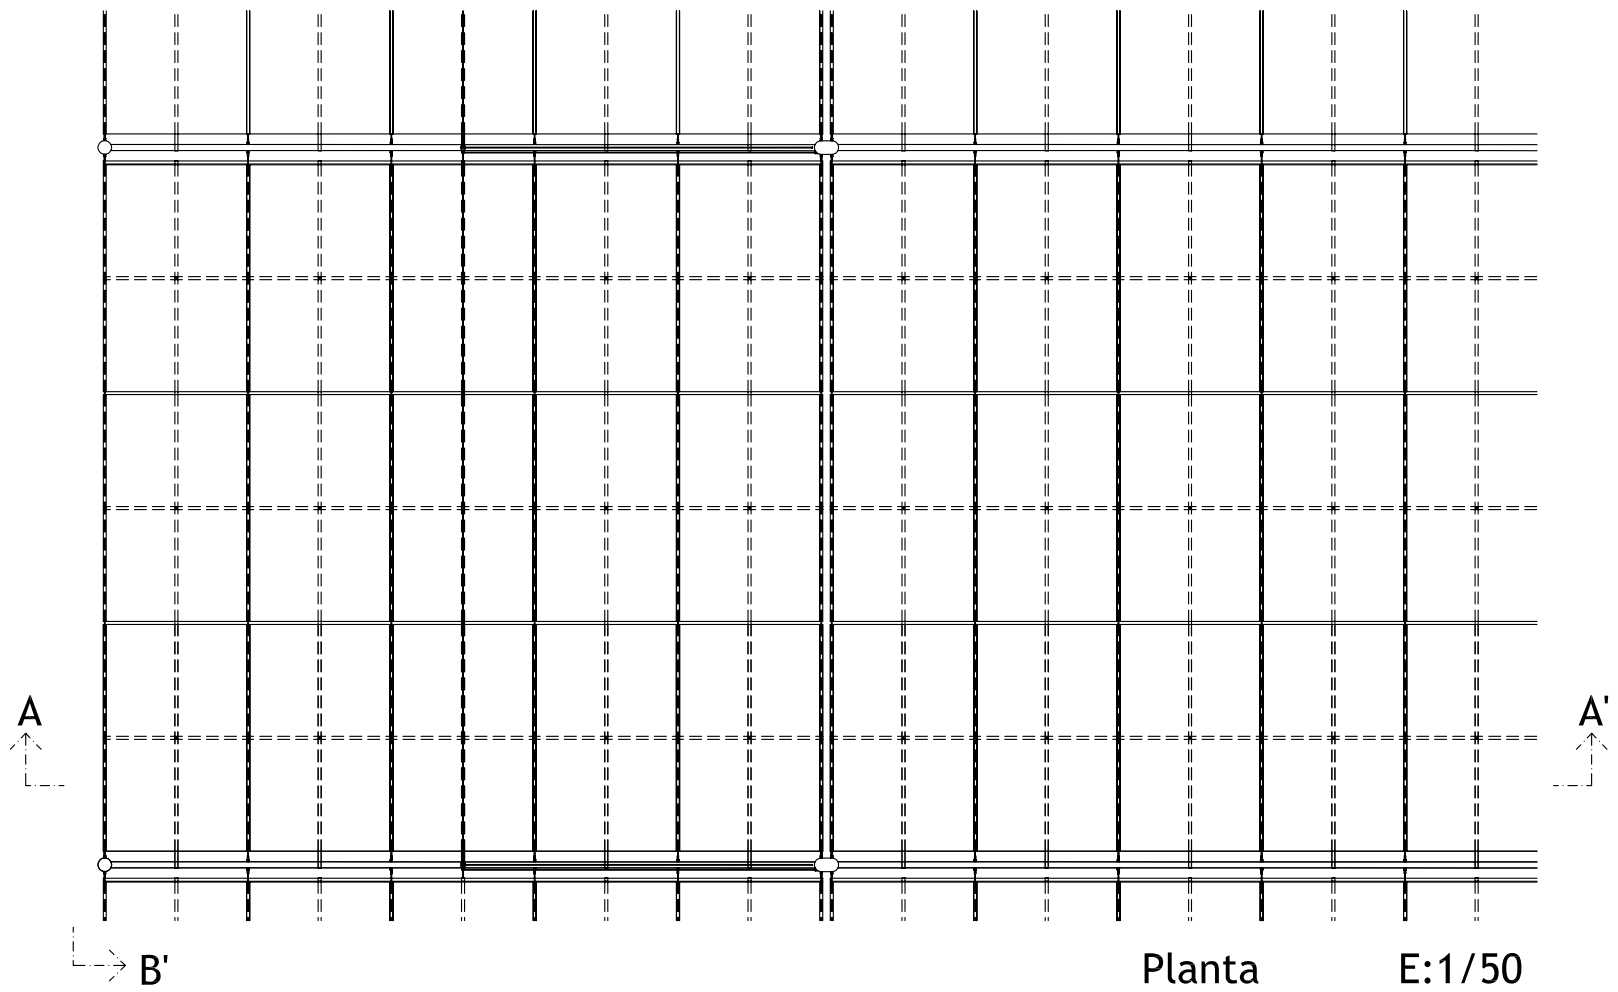

Planta E:1/50

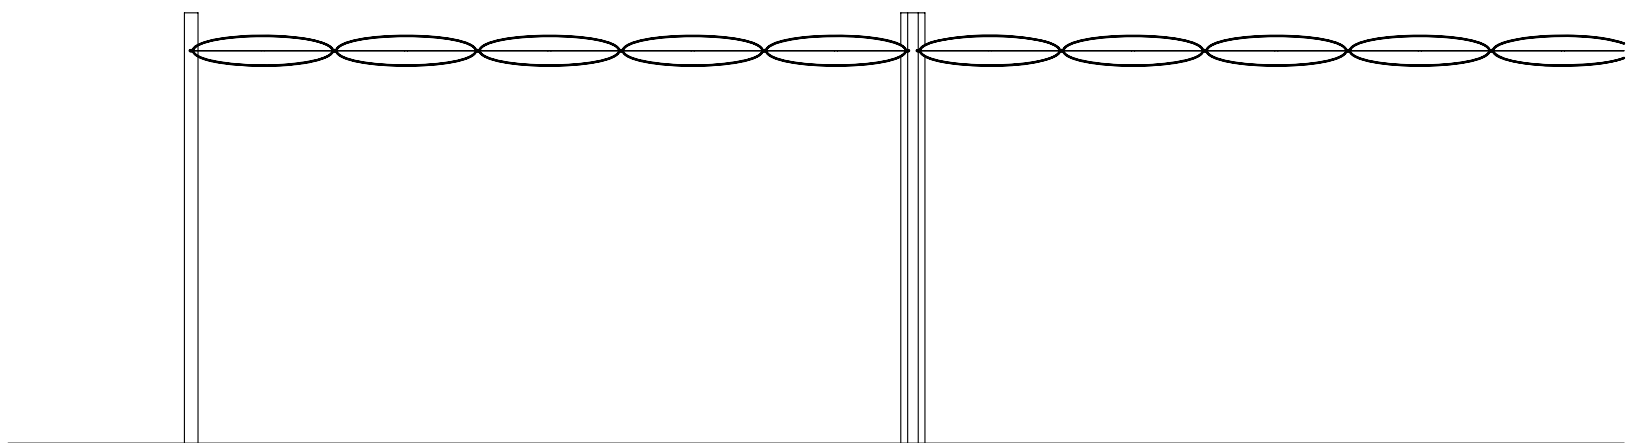

Secció A-A' E:1/50

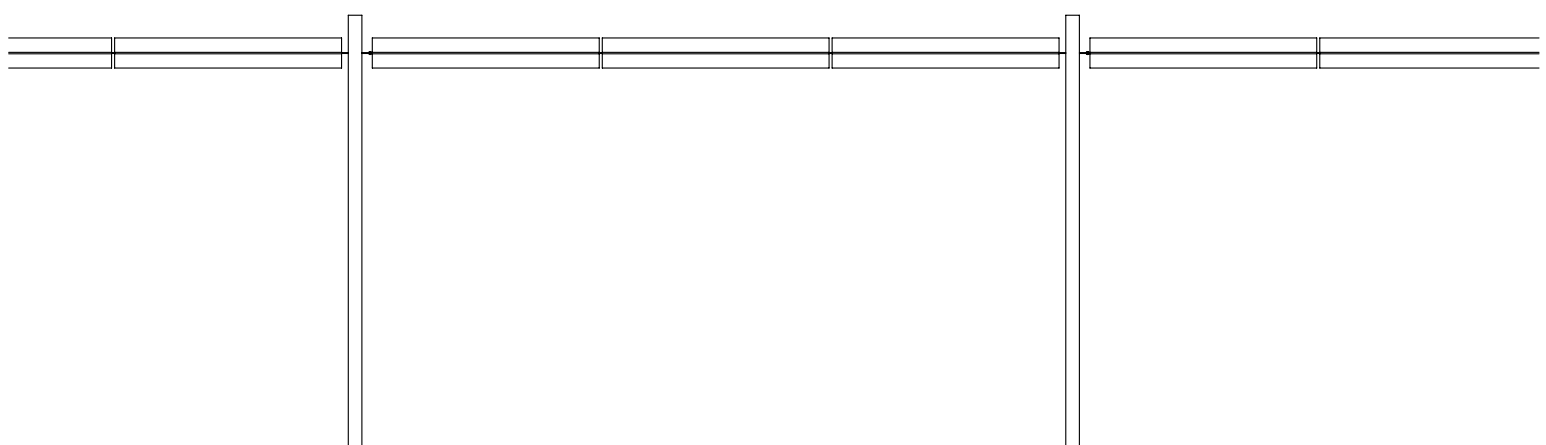

Secció B-B' E:1/50